

PISO TÁTIL 3 PLACAS DE 40X40CM

ANTI-DERRAPANTE

8,33%

PISO TÁTIL 4 PLACAS DE 40X40CM

8,33%

120

180 150 180

MEIO-FIO SARJETA




**VISTA SUPERIOR TIPO 01**  
SEM ESCADA




Technical drawing of a staircase section (Corte - BB) showing a brick wall with a concrete slab and reinforcement. The drawing includes the following labels and dimensions:

- TAMPA EM CONCRETO**: Concrete cover.
- meio fio em concreto armado**: Reinforced concrete curb.
- inclinação variável**: Variable slope.
- viga de apoio**: Support beam.
- alvenaria de tijolos**: Brick masonry.
- rede mestra Ø 40 ou Ø60cm**: Main reinforcement mesh Ø 40 or Ø60cm.
- concreto magro**: Lean concrete.
- vertical**: Vertical dimension lines.
- horizontal**: Horizontal dimension lines.
- Dimensions**: 10, 10, 10, 10, 20, 90, 20, 134.

**CORTE - BB**  
**ESCALA 1:25**

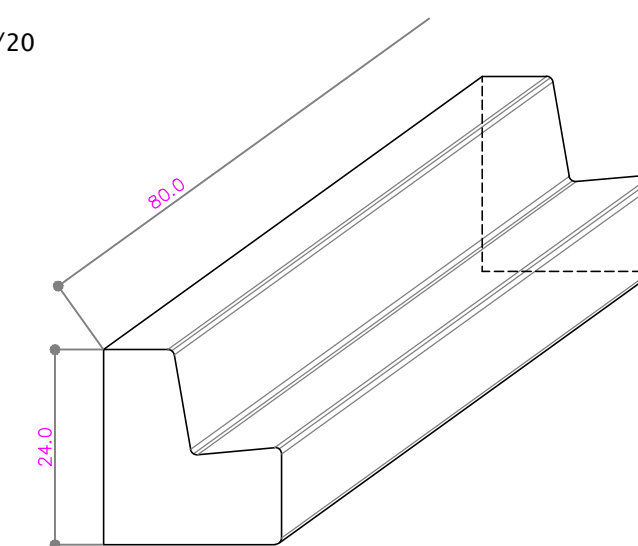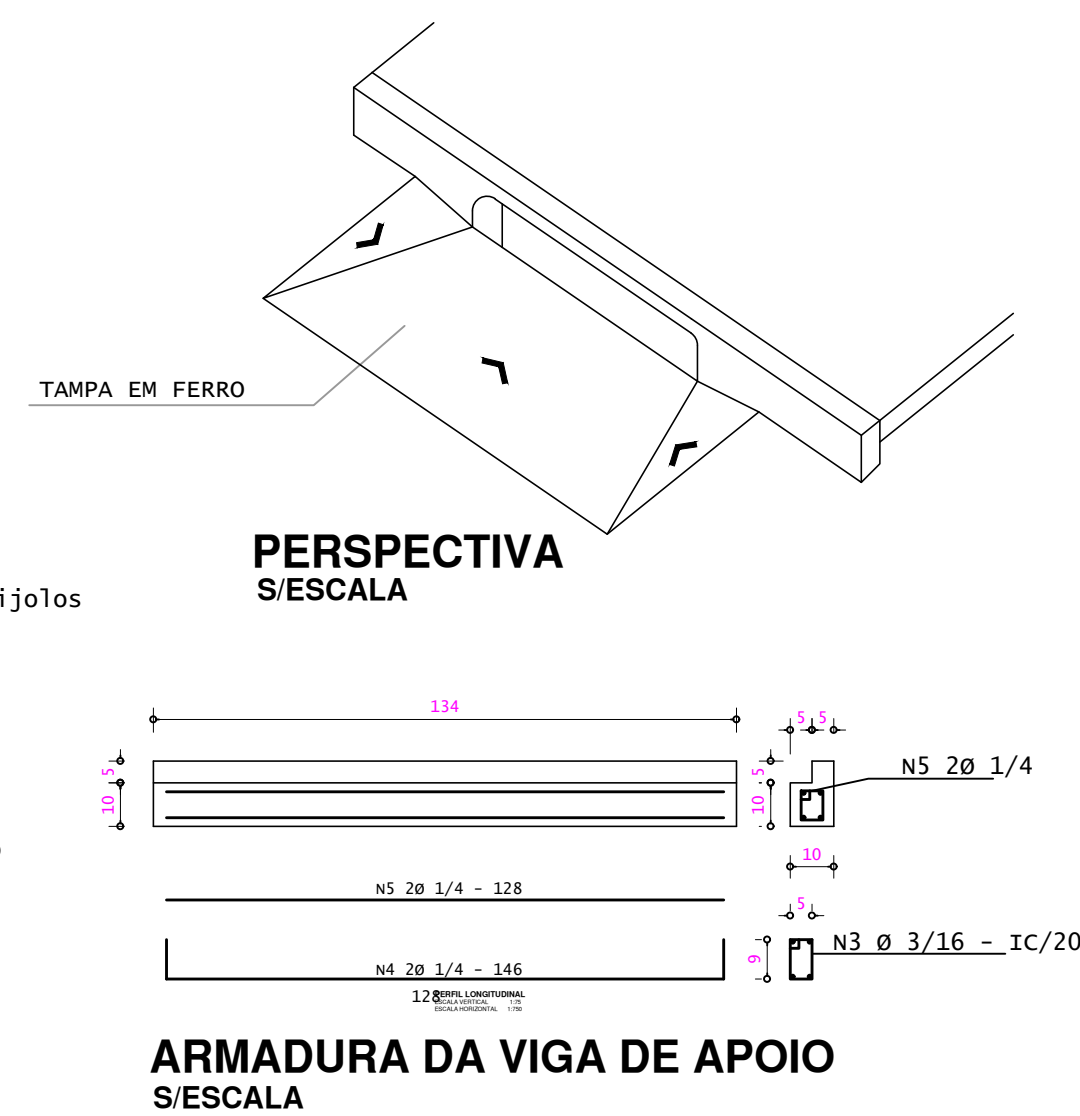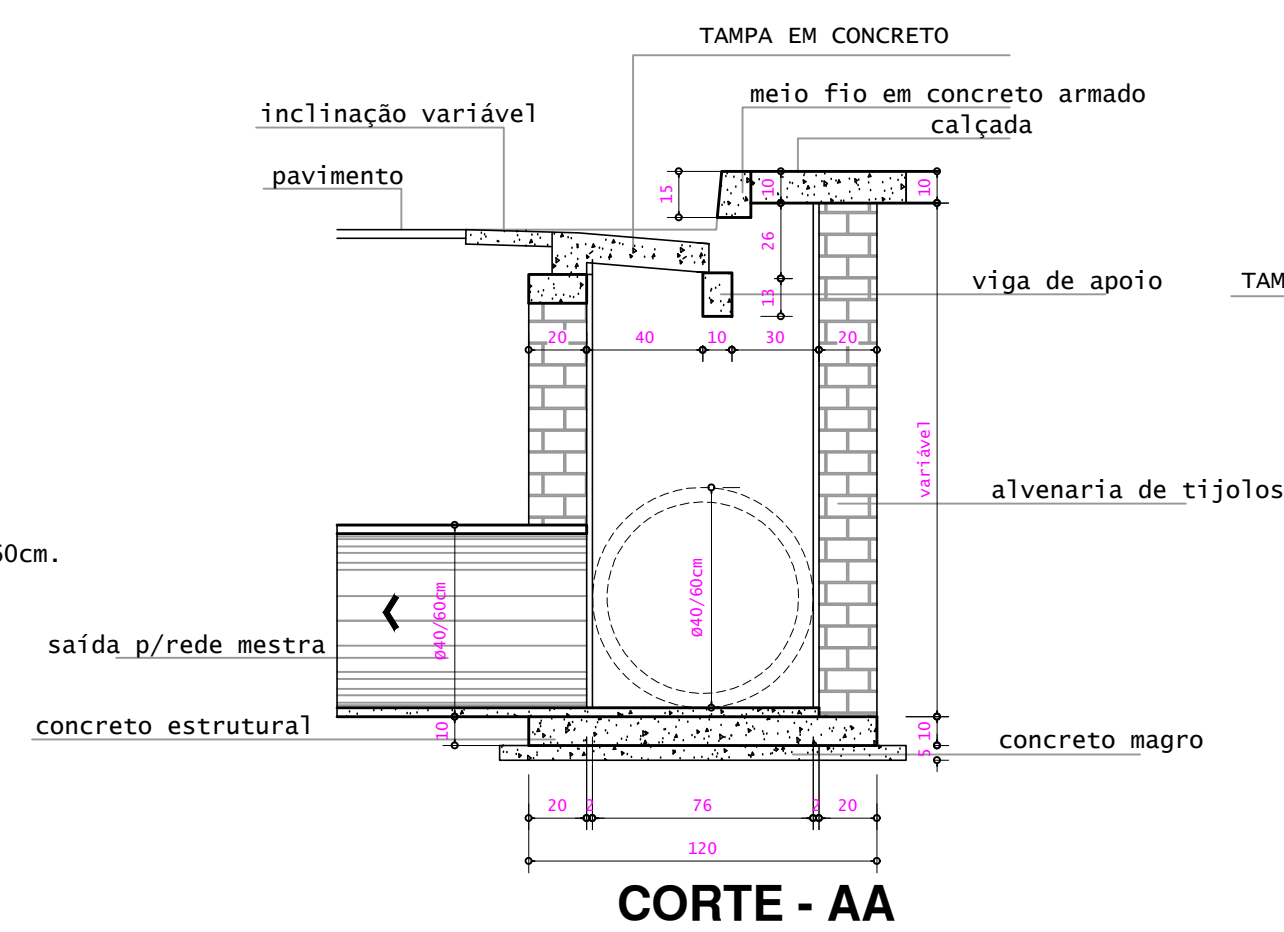

ESCALA 1:10

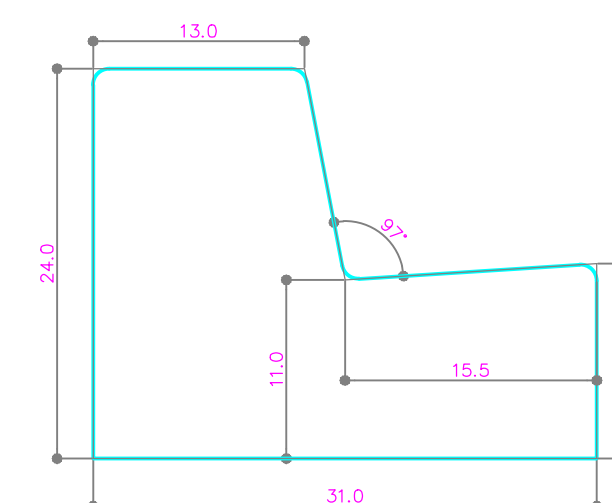



ESCALA 1:5

**PLANTA**  
**ESCALA 1:25**

nº	COMP. TOTAL	PESOS
1/4"	28,40	7,07
3/16"	5,76	0,61
<b>TOTAL</b>		<b>7,69</b>

TABELA DAS ARAMATURAS		
MATERIAIS	UD.	QUANT.
CONCRETO MAGRO	m3.	0,065
ENCHIMENTO	m3.	0,032
CONCRETO ESTRUTURAL	m3.	0,240
FERRO	kg.	7,880
FORMAS	m2.	1,80
GRADE PERFIL METÁLICO 1"x1/4"	UD.	1

nº	Ø	QUANT.	COMP. UNIT.
1	1/4"	9	128
2	1/4"	10	114
3	3/16"	16	32
4	1/4"	2	146
5	1/4"	2	128

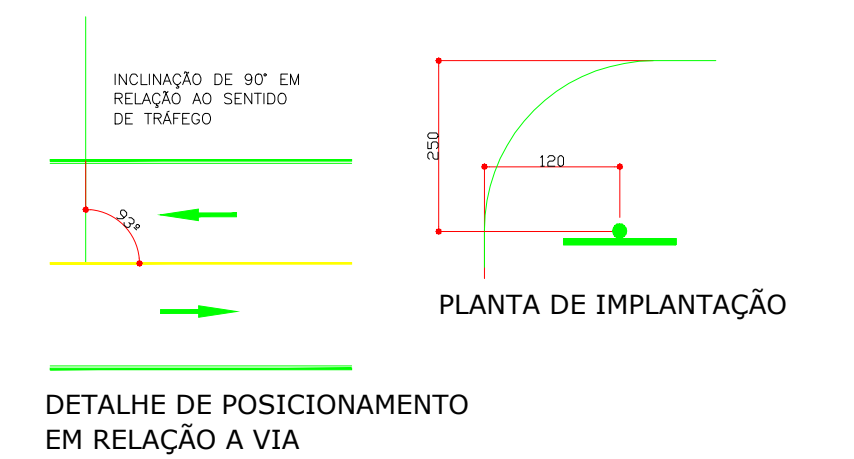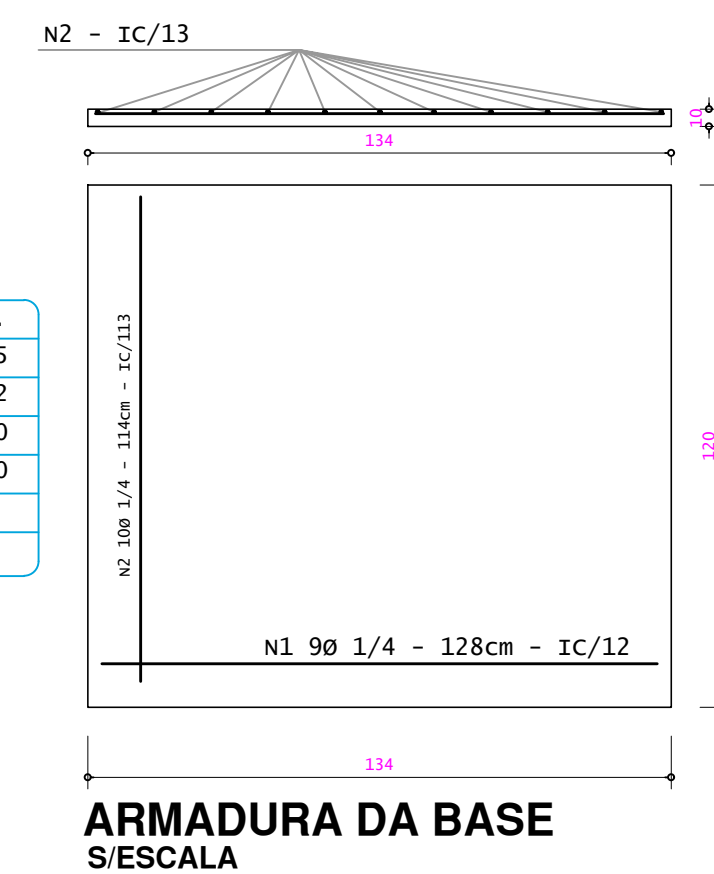

**PREFEITURA MUNICIPAL DE MARQUINHO**  
ESTADO DO PARANÁ  
CNPJ: 01.612.552/0001-13  
e-mail: pmmarquinho@yahoo.com.br  
Rua 7 de Setembro, s/n - CEP. 85.168-000 - Centro - Marquinho - PR.



ancha:

02/02

**OUTUBRO/2023.**

Nome: **CHARLES**

Conteúdo da prancha: **SEÇÃO TRANSVERSAL/ DETALHAMENTO**

**CHARLES ALEXANDRE BATISTA**  
**ENG. CIVIL - CREA PR - 135.938/D**