



DETALHE DA TRAVESSIA 2
ESCALA 1/25

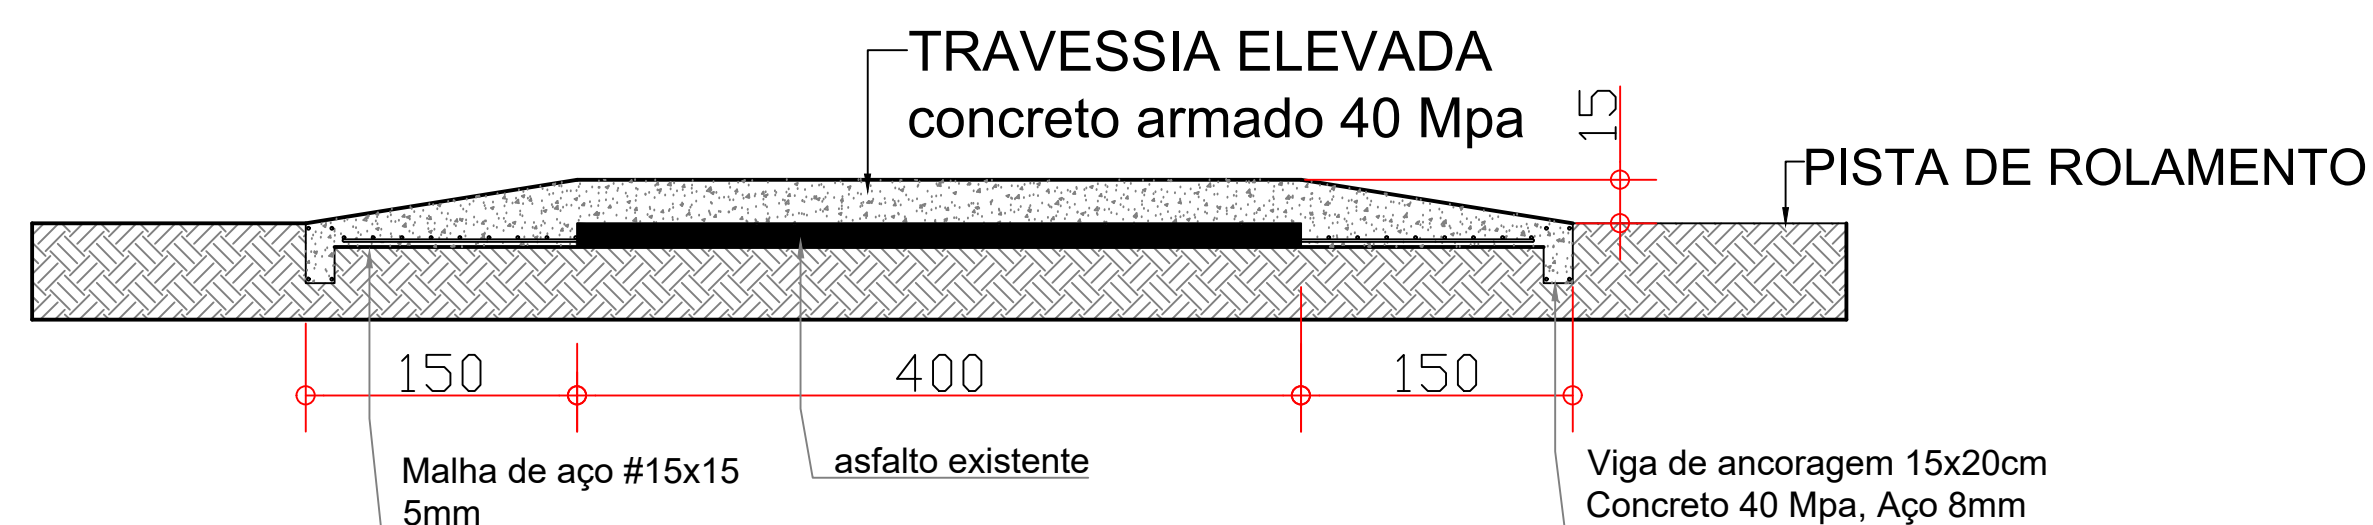


PLACA DE SINALIZAÇÃO



SEÇÃO AB
ESCALA 1/25

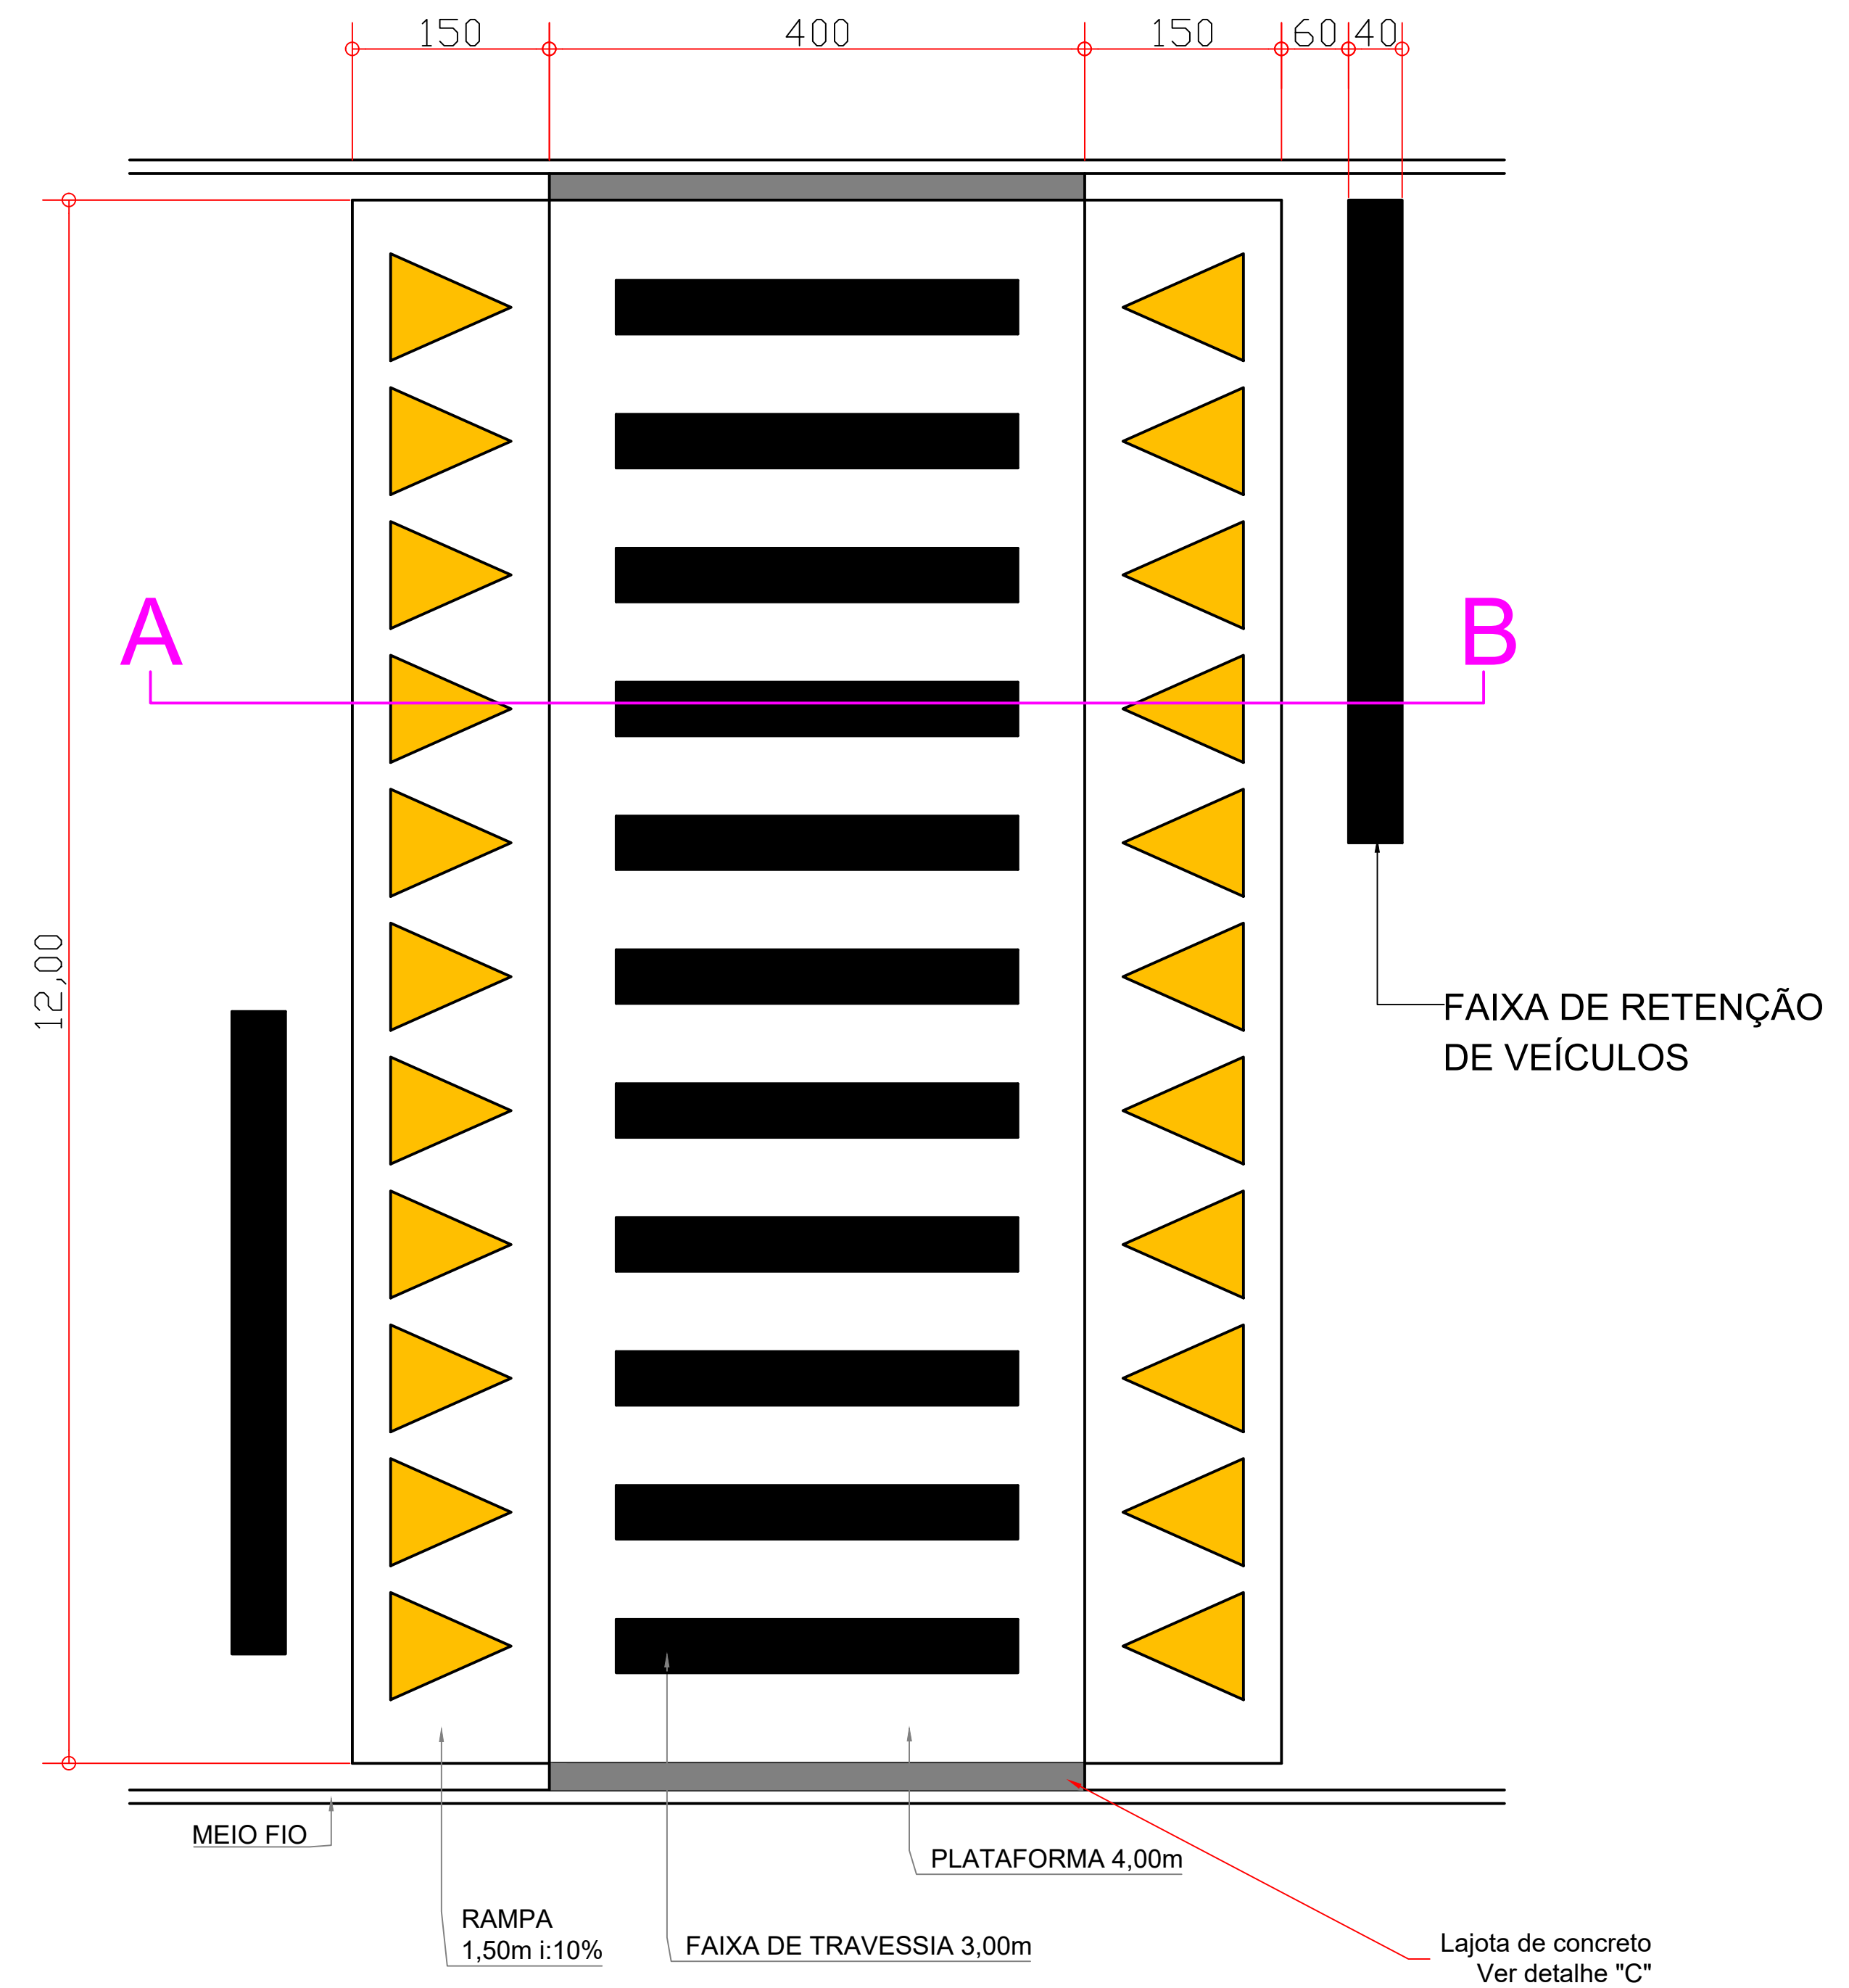

DETALHE DA TRAVESSIA 1
ESCALA 1/25

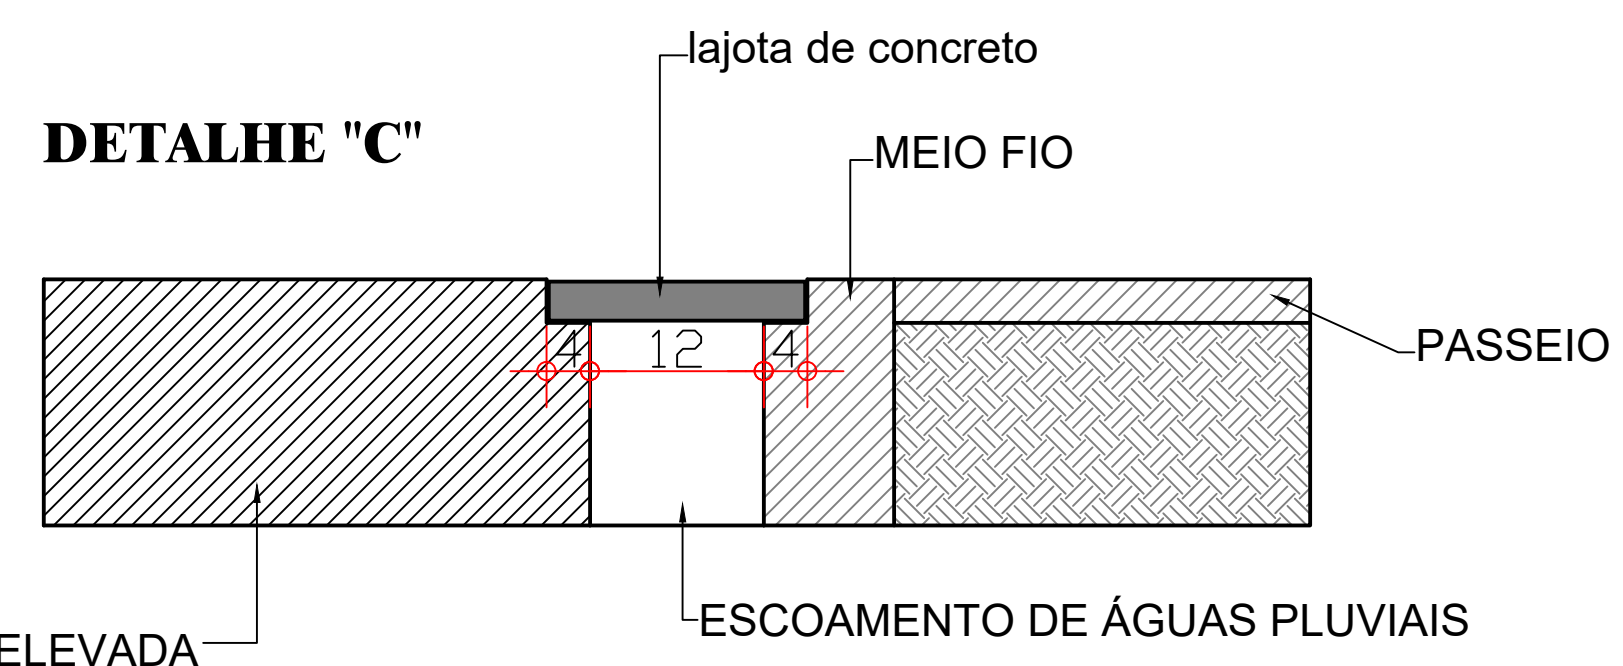

OBRA: CONSTRUÇÃO DE TRAVESSIAS ELEVADAS			
CONTEUDO DA PRANCHA: DETALHE DA TRAVESSIA			
ESCALA: INDICADA	PREFEITUR DE MARQUINHO - PR MARQUINHO - PR	ULTIMA ATUALIZAÇÃO: 11/07/2021	
DATA: JULHO/2021		ARQUIVO DIGITAL: LOMBADAS	
DESENHO: EDSON		PRANCHA: 02/02	
PROJETO: CHARLES BATISTA			