


PAVIMENTAÇÃO E URBANIZAÇÃO

- 1 - REGULARIZAÇÃO DE TERRENO COM MOTONIVELADORA (LATERAIS) - 2.480,00 m²
- 2 - REGULARIZAÇÃO E COMPACTAÇÃO DO SUB-LEITO (PISTA) - 4.340,00 m²
- 3 - COLCHÃO DE ARGILA (E=0,20M)- 868,00 m³
- 4 - PAVIMENTAÇÃO COM ASSENTAMENTO DE PEDRAS IRREGULARES - 4.340,00m²
- 5 - REJUNTE DE PAVIMENTO COM PÓ DE PEDRA - 4.340,00 m²
- 6 - COMPACTAÇÃO DE PAVIMENTO POLIÉDRICO - 4.340,00 m²
- 7 - MEIO FIO COM SARJETA TIPO 2 DER - 1.240,00 m.
- 8 - PLACA DE SINALIZAÇÃO DE R-1 (PARE) - 1 unidade;

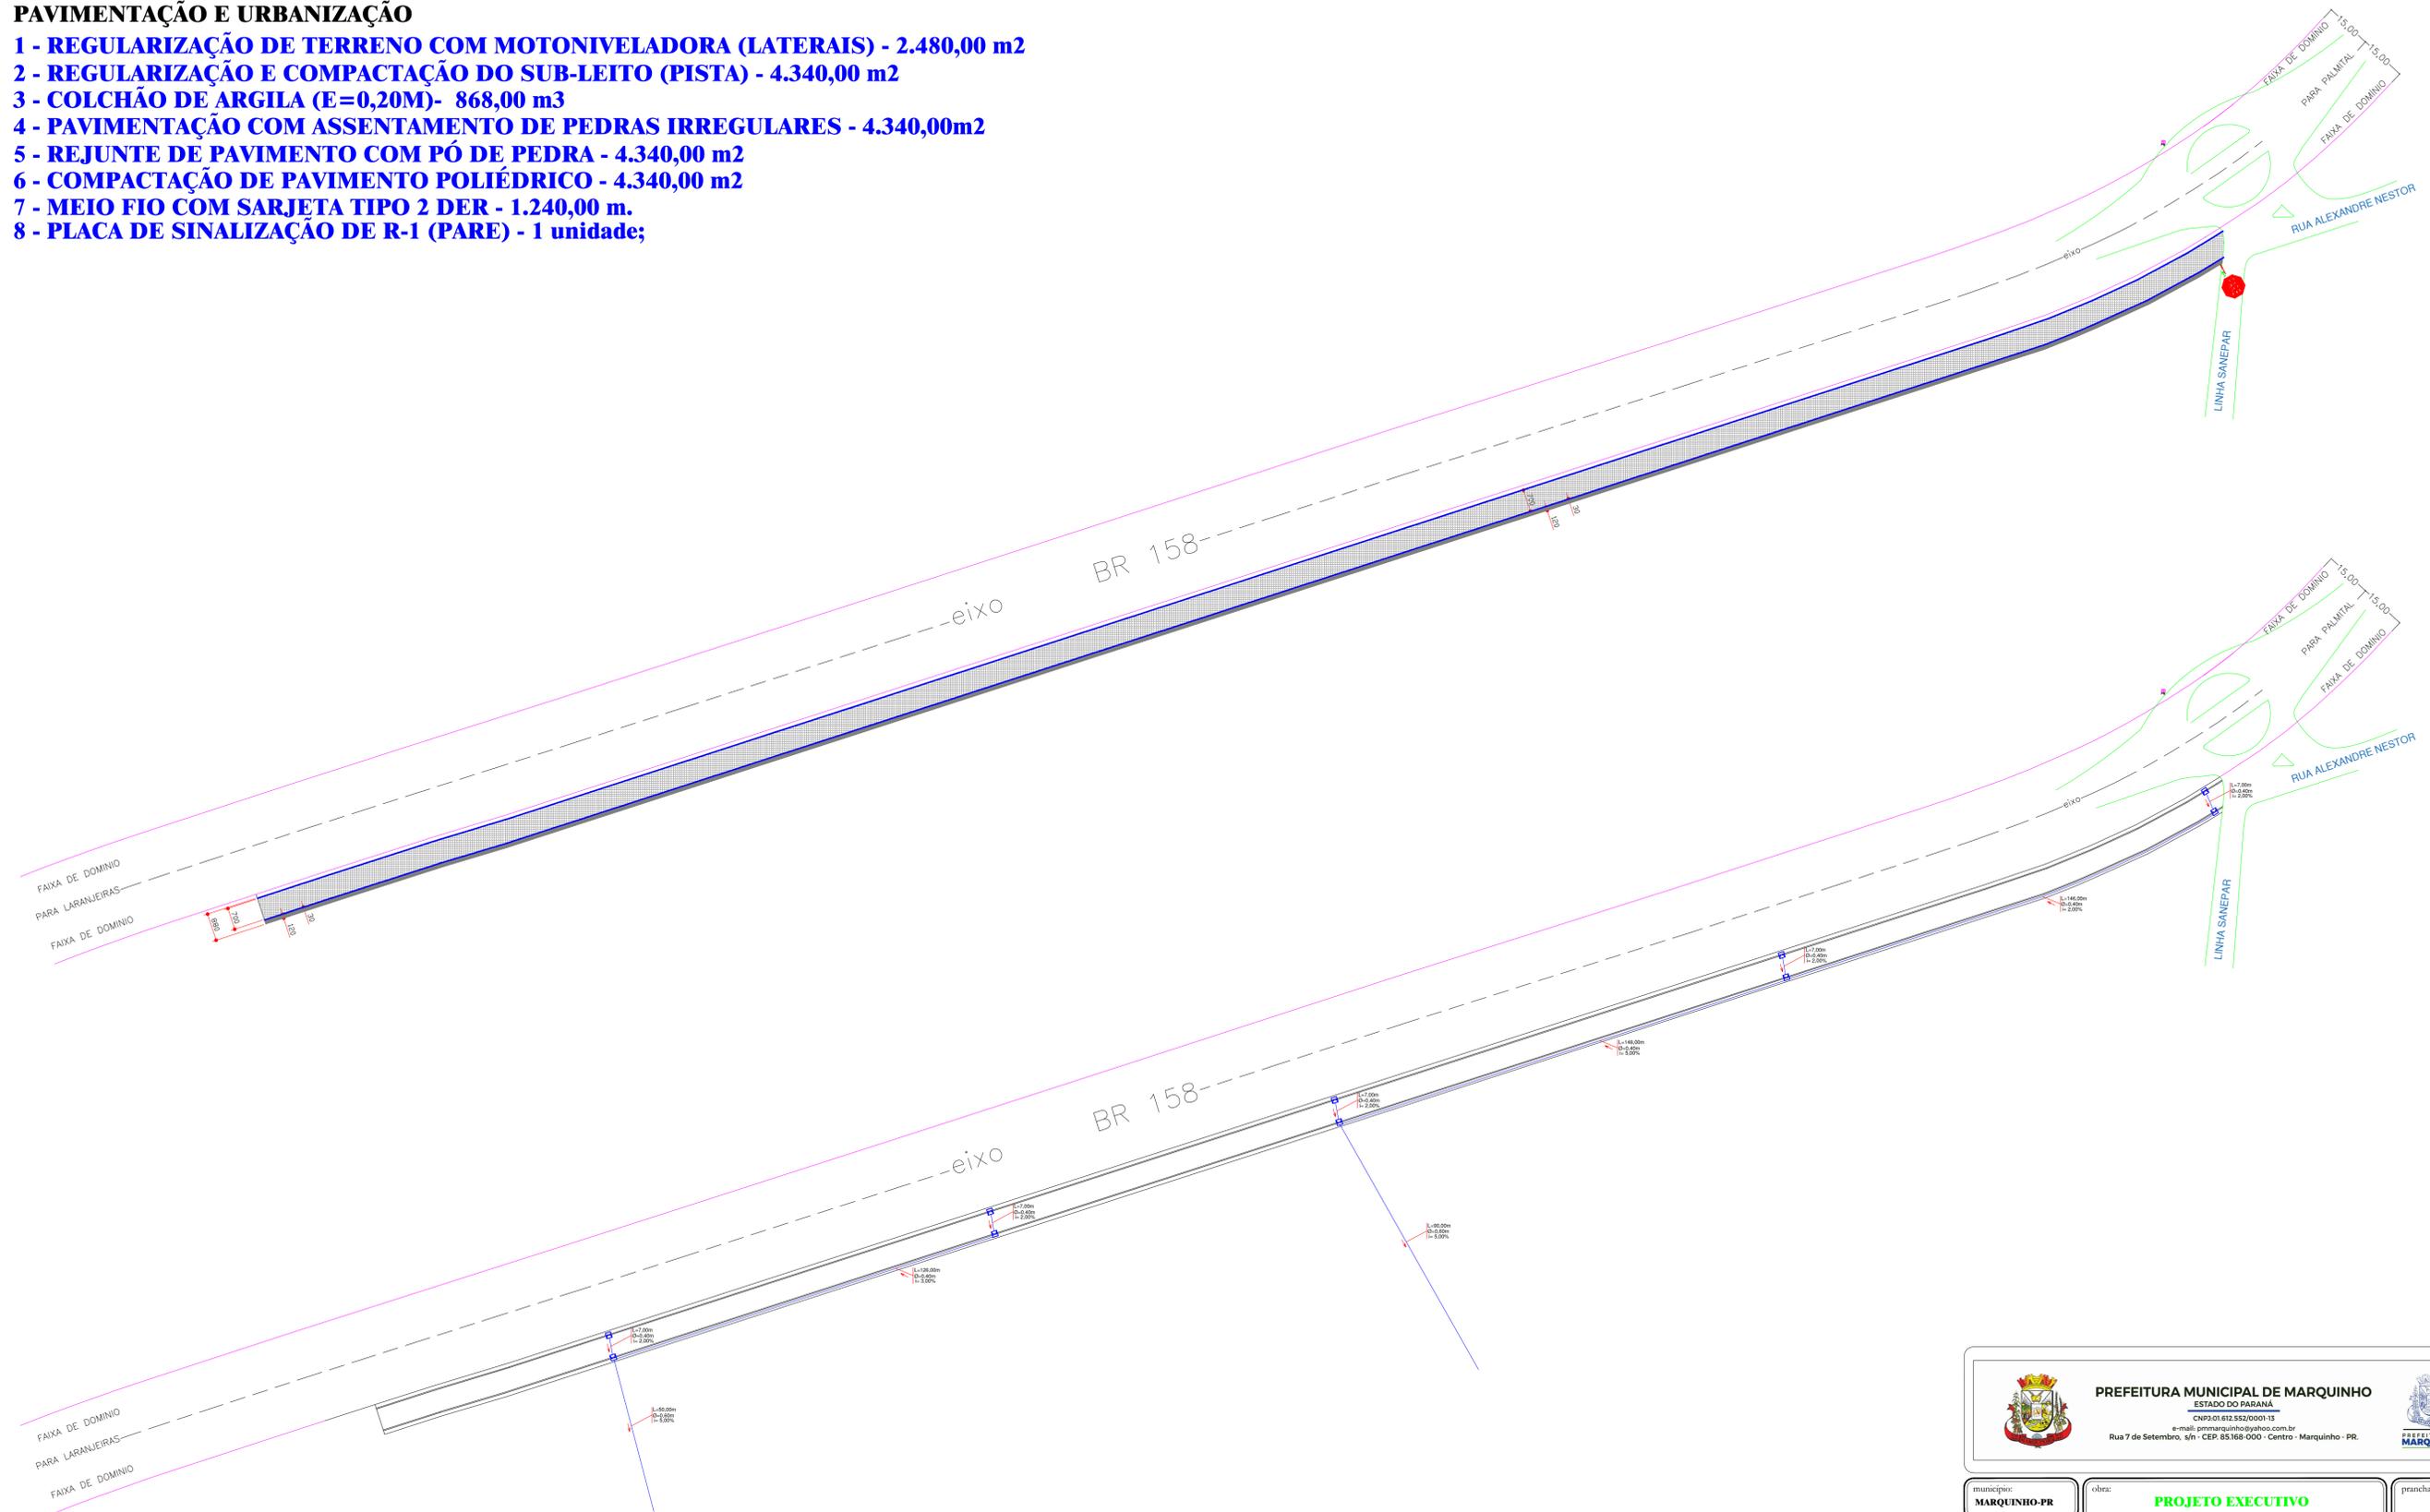

DRENAGEM DE ÁGUAS PLUVIAIS

- 1 - ESCAVAÇÃO MECANIZADA DE VALA: 475,20 m³;
- 2 - ASSENTAMENTO DE TUBO DE CONCRETO SIMPLES DN 40: 454,00 metros;
- 3 - ASSENTAMENTO DE TUBO DE CONCRETO SIMPLES DN 60: 140,00 metros;
- 4 - REATERRO E COMPACTAÇÃO MECANIZADA DE VALA: 276,46 m³;
- 5 - BOCA DE LOBO EM BLOCOS DE CONCRETO: 10 unidades.

 PREFEITURA MUNICIPAL DE MARQUINHOS ESTADO DO PARANÁ CNPJ: 01.612.552/0001-15 e-mail: pm.marquinhos@parana.gov.br Rua 7 de Setembro, s/n - CEP: 85.168-000 - Centro - Marquinhos - PR.		
município: MARQUINHOS-PR	obra: PROJETO EXECUTIVO PAVIMENTAÇÃO POLIÉDRICA VIA MARGINAL.	prancha: 01/02
escala: 1/1000	Proprietário: PREF. MUN. DE MARQUINHOS-PR	data: OUTUBRO/2023.
arquivo digital:	PROJ_ARQ	desenho: CHARLES
conteúdo da prancha: IMPLANTAÇÃO DE PAVIMENTAÇÃO, URBANIZAÇÃO E DRENAGEM		
responsável pelo projeto: CHARLES ALEXANDRE BATISTA ENG° CIVIL - CREA PR - 135.938/D		